


| |
|---|
| 1.00 | 1.01 | 1.02 | 2.00 |
|---|

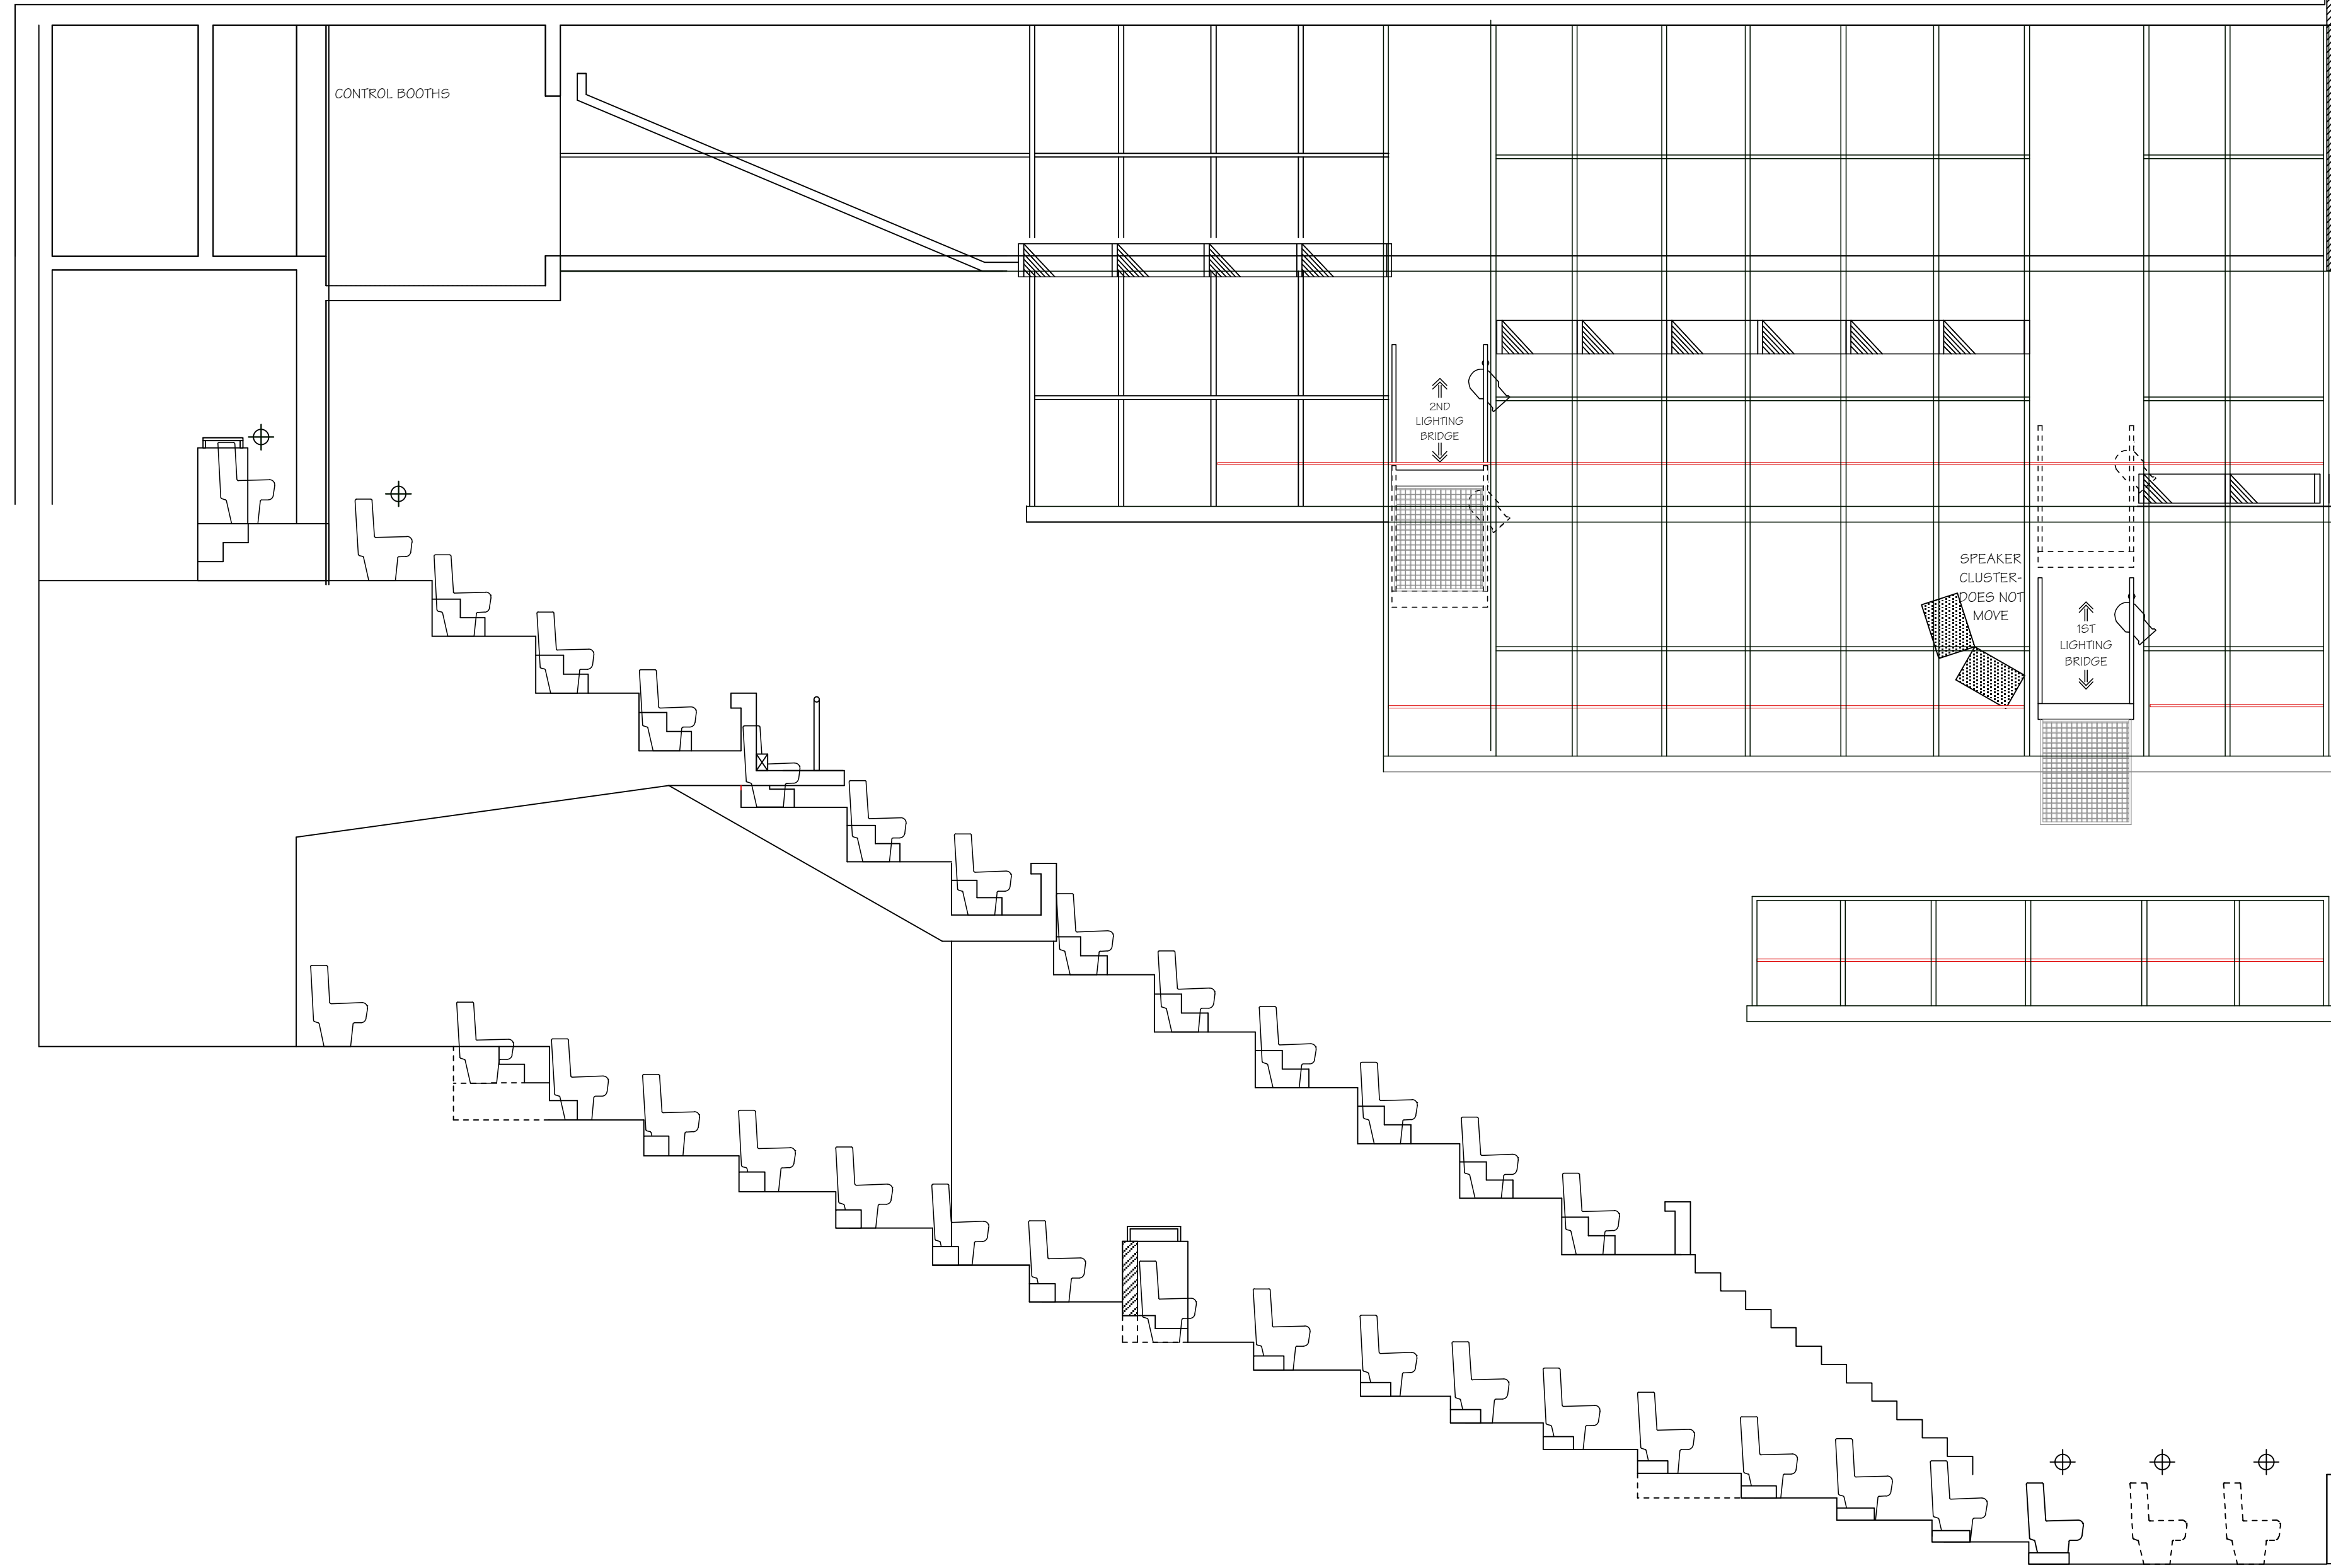

MANITOBA THEATRE CENTRE

director:
set designer:
lighting designer:

SCALE 1/4" = 1'0"

DRAWN: P. NICHOL